


# REKONSTRUKCE UL. SOKOLSKÁ

## klad 1

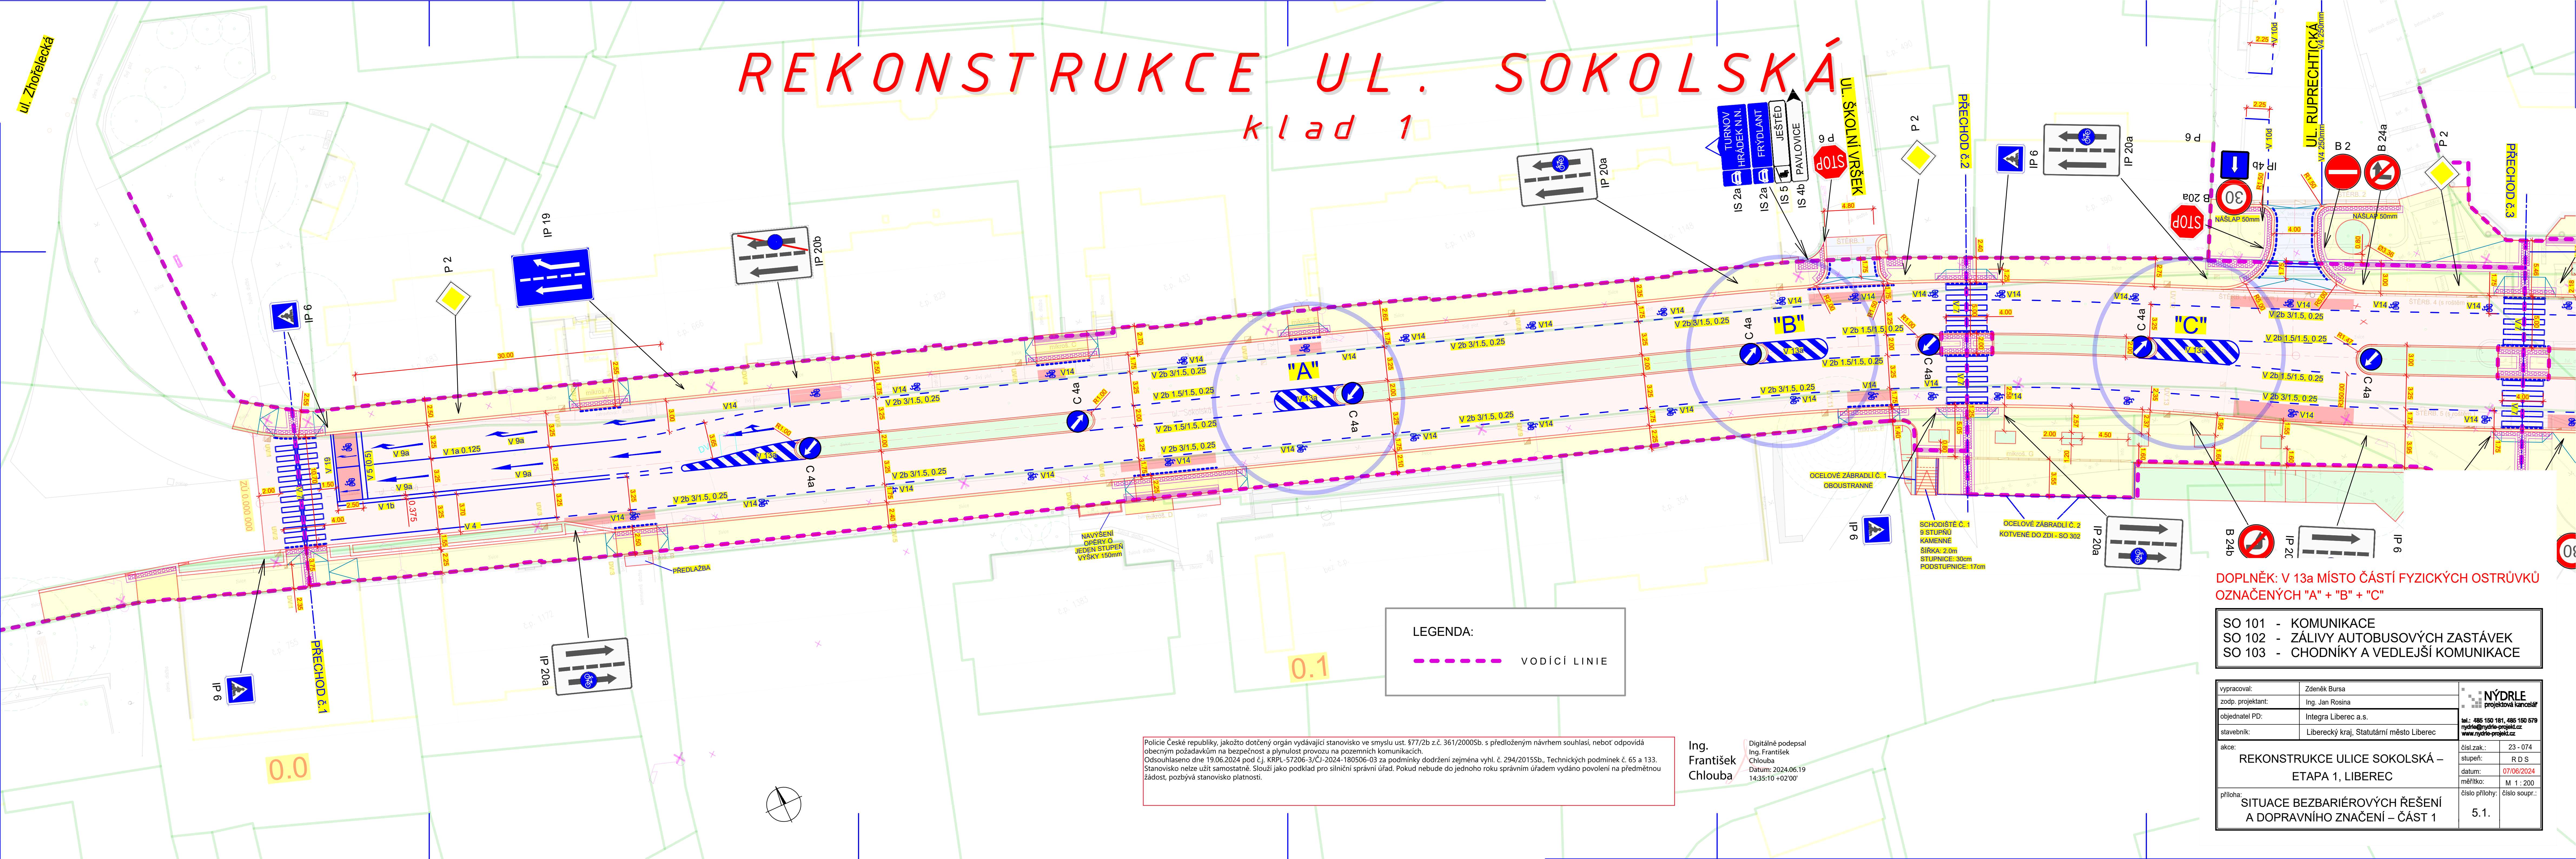

LEGENDA:  
 - - - - - VODÍCI LINIE

DOPLNĚK: V 13a MÍSTO ČÁSTÍ FYZICKÝCH OSTRŮVKŮ  
 OZNAČENÝCH "A" + "B" + "C"

- SO 101 - KOMUNIKACE
- SO 102 - ZÁLIVY AUTOBUSOVÝCH ZASTÁVEK
- SO 103 - CHODNÍKY A VEDLEJŠÍ KOMUNIKACE

Policie České republiky, jakožto dotčený orgán vydávající stanovisko ve smyslu ust. §77/2b z.č. 361/2000Sb. s předloženým návrhem souhlasí, neboť odpovídá obecným požadavkům na bezpečnost a plynulost provozu na pozemních komunikacích.  
 Odsouhlaseno dne 19.06.2024 pod č.j. KRPL-57206-3/ČJ-2024-180506-03 za podmínky dodržení zejména vyhl. č. 294/2015Sb., Technických podmínek č. 65 a 133.  
 Stanovisko nelze užit samostatně. Slouží jako podklad pro silniční správní úřad. Pokud nebude do jednoho roku správním úřadem vydáno povolení na předmětnou žádost, pozbyvá stanovisko platnosti.

Ing.  
 František  
 Chlouba

Digitálně podepsal  
 Ing. František  
 Chlouba  
 Datum: 2024.06.19  
 14:35:10 +02'00'

vpracoval:	Zdeněk Bursa	 NÝDRLE projektová kancelář tel.: 485 150 181, 485 150 579 nydrle@nydrle-projekt.cz www.nydrle-projekt.cz
zodp. projektant:	Ing. Jan Rosina	
objednatel PD:	Integra Liberec a.s.	akce:
stavebník:	Liberecký kraj, Statutární město Liberec	REKONSTRUKCE ULICE SOKOLSKÁ – ETAPA 1, LIBEREC
		číslo zak.: 23 - 074
		stupeň: R D S
		datum: 07/06/2024
		měřítko: M 1 : 200
příloha:	SITUACE BEZBARIÉROVÝCH ŘEŠENÍ A DOPRAVNÍHO ZNAČENÍ – ČÁST 1	číslo přílohy: číslo soupr.: 5.1.