

NÁVRH DIO - ČÁSTEČNÁ UZAVÍRKA MK POD PERŠTÝNEM, LIBEREC



NÁVRŽENÉ OPATŘENÍ UMOŽŇUJE REALIZACI VZD A SDZ V JEDNOSMĚRNÉ MK UL. POD PERŠTÝNEM, A TO ZA PŘEDPOKLADU VYKLIZENÍ STÁNÍ PO PRÁVĚ STRANĚ JEDNOSMĚRNÉ VEDENÉ PK - PLACENÁ REZIDENČNÍ MÍSTA BUDOU NAHRÁŽENA DO UL. NA PERŠTÝNĚ. BUDE ZDĚNÝ UMOŽNĚNÍ PŘÍJEZD JEDNÍM VOLNÝM JEDNÍM PŘÍJEZDEM O ŠÍŘI MIN. 2,75M, POMOCÍ DZ 22+44% LZE OPERATIVNĚ MĚNIT STRANU ZÁBORU. SESTAVA K VYKLIZENÍ STÁNÍ BUDE OSAŽENA MIN. 3 DNY V PŘEDSTÍHU. SMĚROVÉ DESKY LZE V PŘÍPADĚ POTŘEBY NAHRADIT DZ Č. 21.




osadit v předstihu
IP12+E13+E13 "od: datum"
+E8e (4m l 4m)

NESESTAVĚ

OD: DATUM



SMĚR

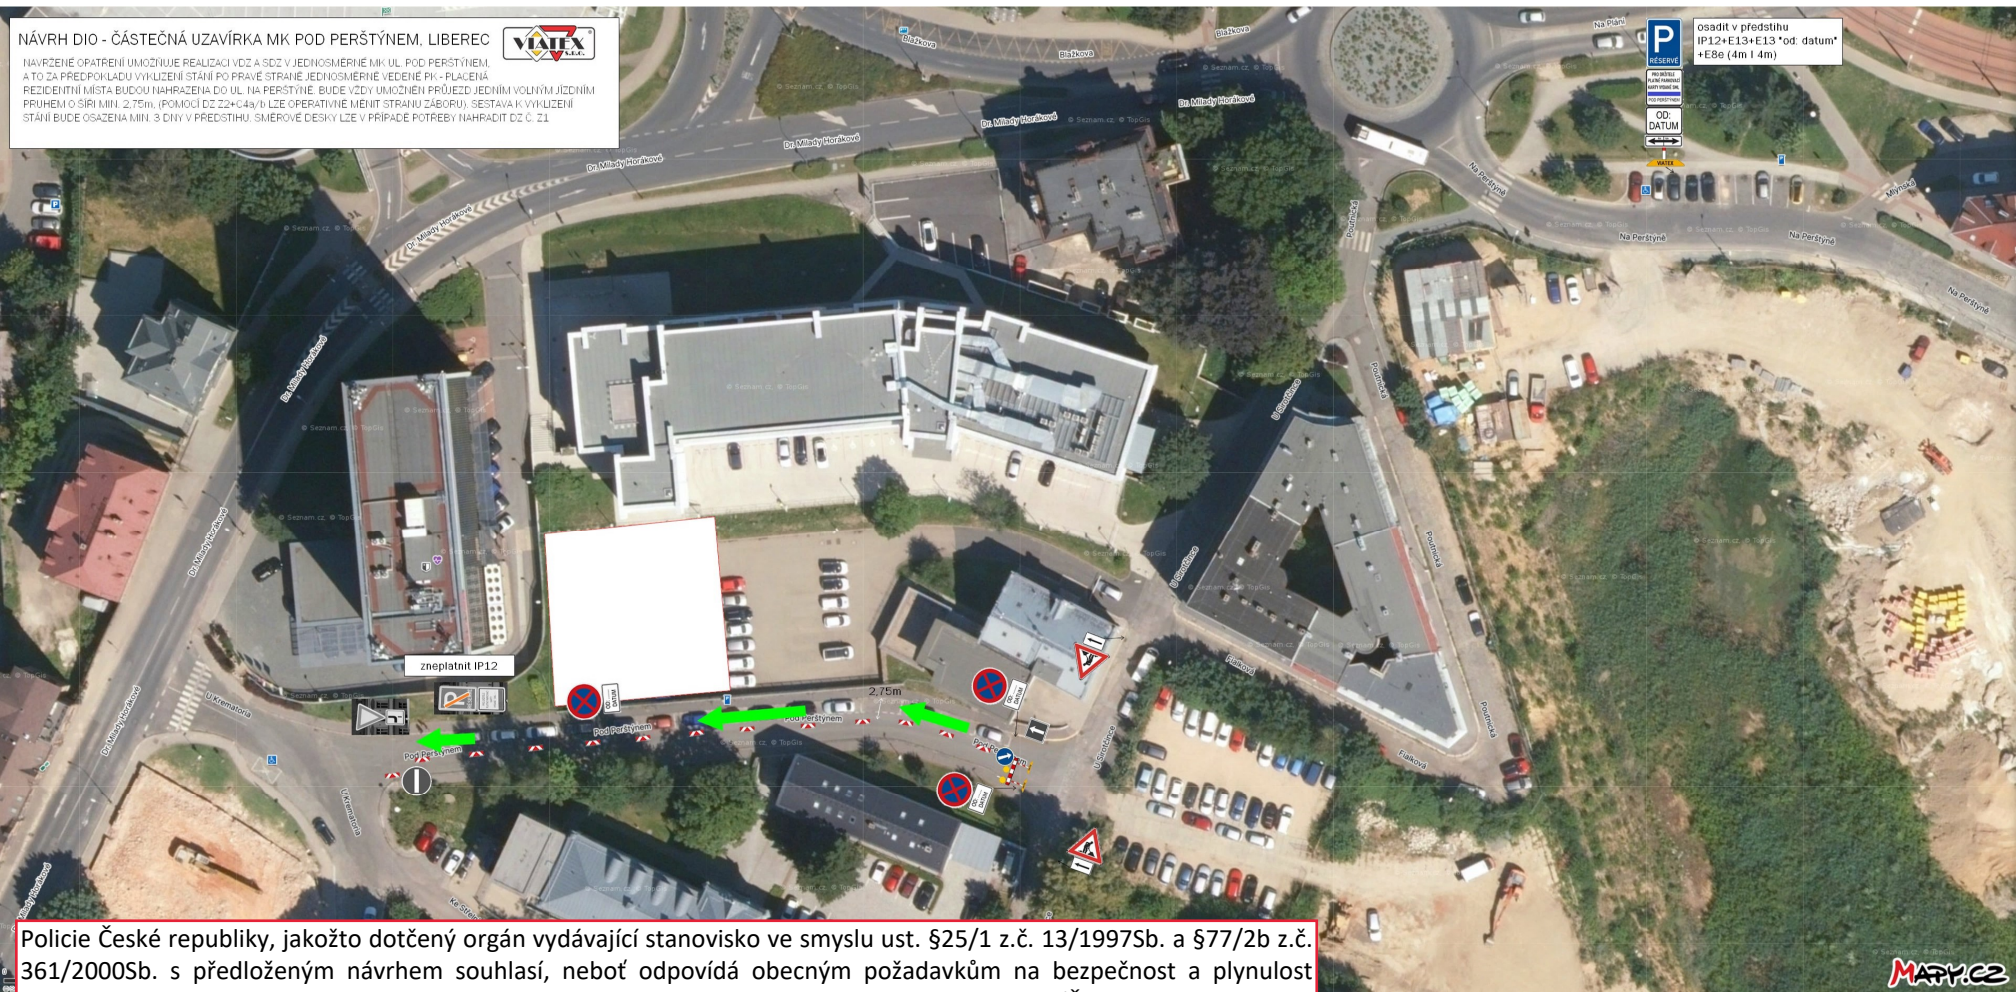

Policie České republiky, jakožto dotčený orgán vydávající stanovisko ve smyslu ust. §25/1 z.č. 13/1997Sb. a §77/2b z.č. 361/2000Sb. s předloženým návrhem souhlasí, neboť odpovídá obecným požadavkům na bezpečnost a plynulost provozu na pozemních komunikacích. Odsouhlaseno dne 17.0.2024 pod č.j. KRPL-44328-4/ČJ-2024-180506-02 za podmínky dodržení zejména vyhl. č. 294/2015Sb., dále přednostně dle Příručky pro označování pracovních míst na dálnicích a silnicích (www.rsd.cz) a případně Technických podmínek č. 66 (včetně výstražného osvětlení). Stanovisko nelze užit samostatně. Slouží jako podklad pro silniční správní úřad. Pokud nebude do jednoho roku správním úřadem vydáno povolení na předmětnou žádost, pozbývá stanovisko platnosti.