


Návrh DIO - pokládka optického kabelu T-Mobile a.s. 1. etapa TA1, část

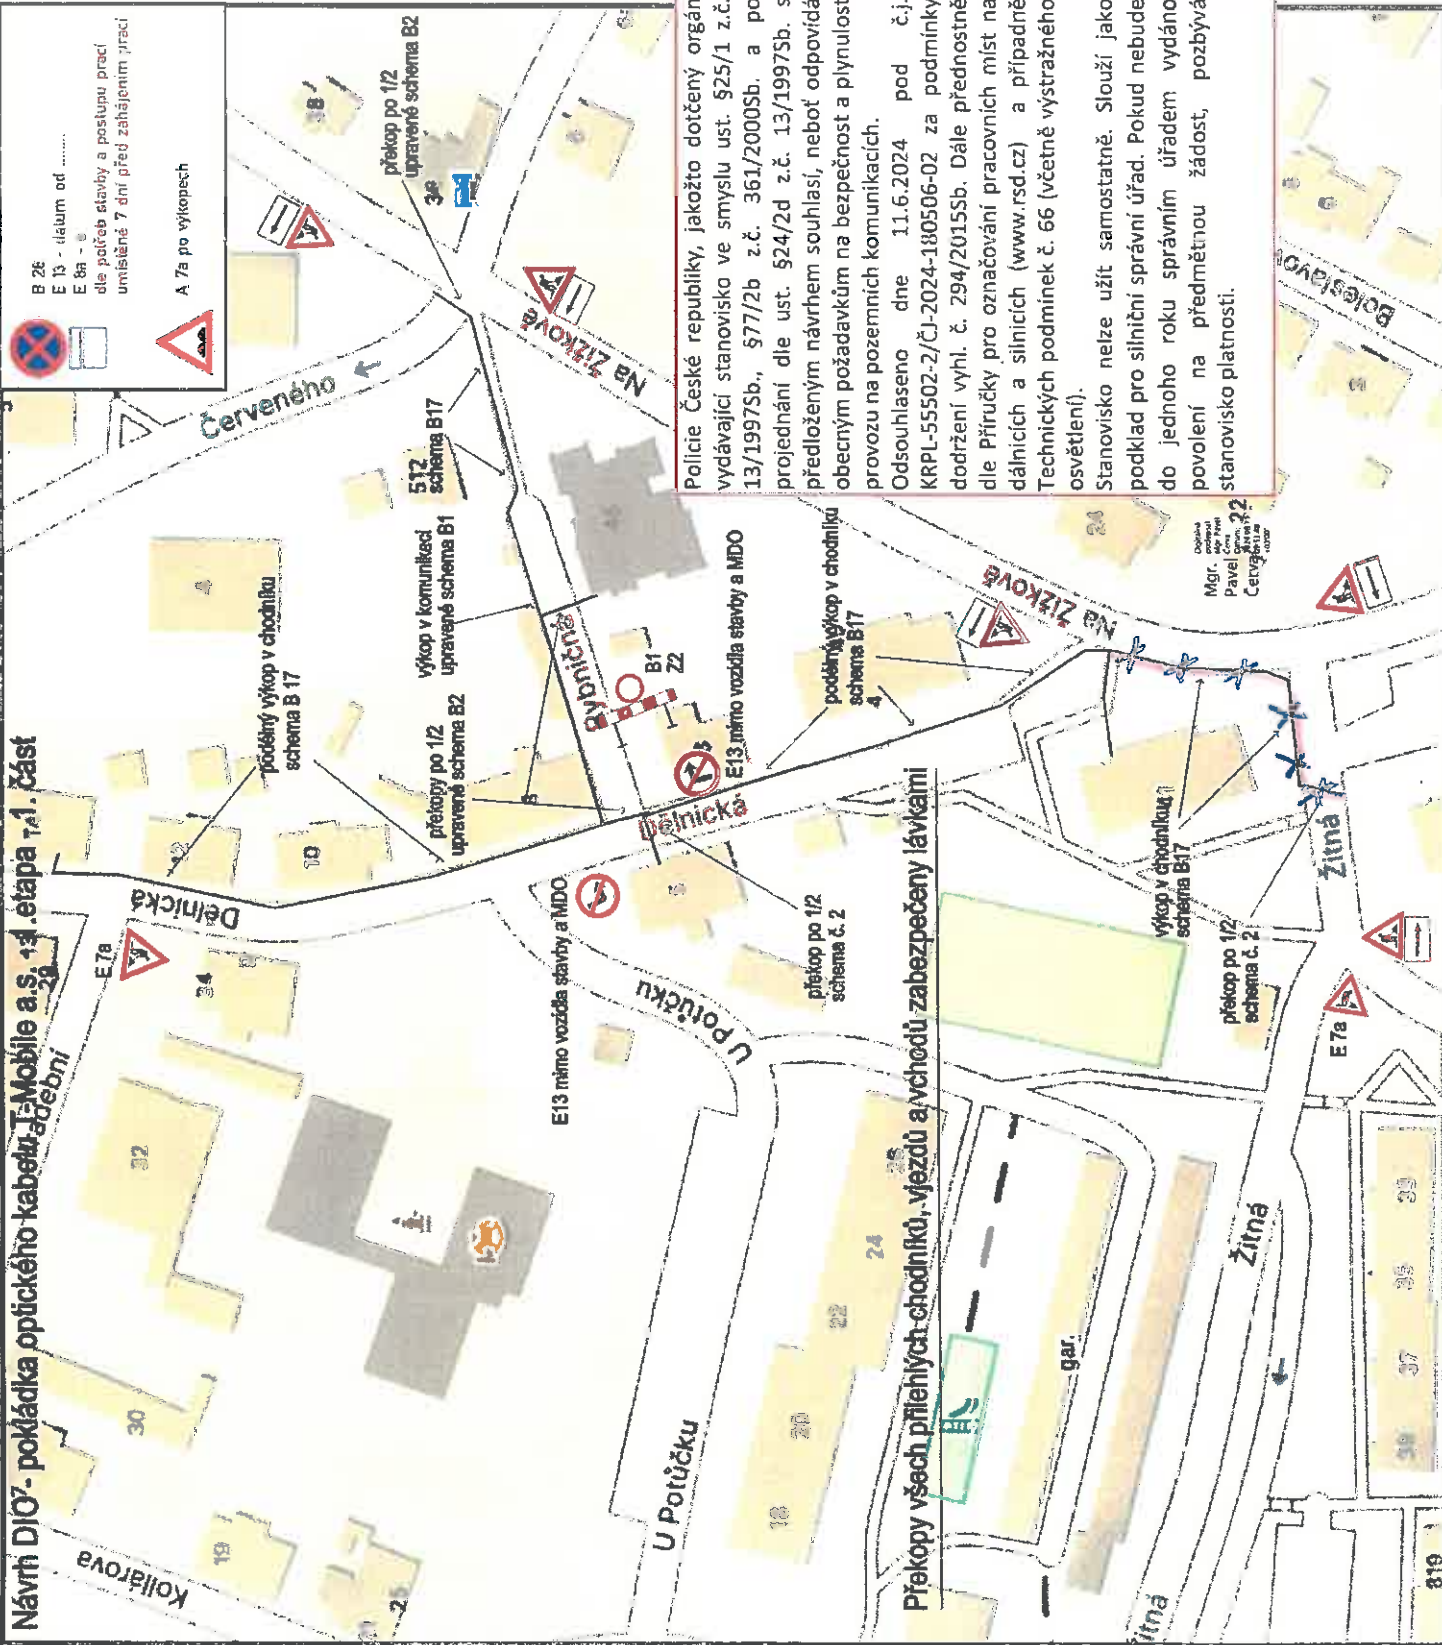

Police České republiky, jakožto dotčený orgán vydávající stanovisko ve smyslu ust. §25/1 z.č. 13/1997Sb., §77/2b z.č. 361/2000Sb. a po projednání dle ust. §24/2d z.č. 13/1997Sb. s předloženým návrhem souhlasí, neboť odpovídá obecným požadavkům na bezpečnost a plynulost provozu na pozemních komunikacích.

Odsouhlaseno dne 11.6.2024 pod č.j. KRPL-55502-2/ČJ-2024-180506-02 za podmínky dodržení vyhl. č. 294/2015Sb. Dále přednostně dle Příručky pro označování pracovních míst na dálnicích a silnicích (www.rsd.cz) a případně Technických podmínek č. 66 (včetně výstražného osvětlení).

Stanovisko nelze užít samostatně. Slouží jako podklad pro silniční správní úřad. Pokud nebude do jednoho roku správním úřadem vydáno povolení na předmětnou žádost, pozbývá stanovisko platnosti.


Doplněno
Mgr. Pavlem Čermákem
22. června 2024
Čerchobitz
autor

Překopy všech přilehlých chodníků, vjezdů a vchodů zabezpečeny lávkami

Návrh DIO - pokládka optického kabelu T-Mobile a.s. - 1. etapa - 2. část

B 28
E 13 - datum od
E 8a - e
dle potřeb stavby a postupu prací
umístěné 7 dní před zahájením prací


A 7a po výkopech

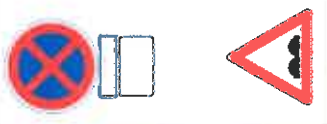

Překopy všech vjezdů a vchodů zabezpečeny lávkami
Chodníky nebudou uzavřeny současně

Policie České republiky, jakožto dotčený orgán vydávající stanovisko ve smyslu ust. §25/1 z.č. 13/1997Sb., §77/2b z.č. 361/2000Sb. a po projednání dle ust. §24/2d z.č. 13/1997Sb. s předloženým návrhem souhlasí, neboť odpovídá obecným požadavkům na bezpečnost a plynulost provozu na pozemních komunikacích. Odsouhlaseno dle 11.6.2024 pod č.j. KRPL-55502-2/ČJ-2024-180506-02 za podmínky dodržení vyhl. č. 294/2015Sb. Dále přednostně dle Příručky pro označování pracovních míst na dálnicích a silnicích (www.rsd.cz) a případně Technických podmínek č. 66 (včetně výstražného osvětlení). Stanovisko nelze užít samostatně. Slouží jako podklad pro silniční úřadem vydáno povolení na předmětnou žádost, pozbývá stanovisko platnosti.

Ověřil
Mgr. Pavel Červa
Datum
2024.06.11
402047

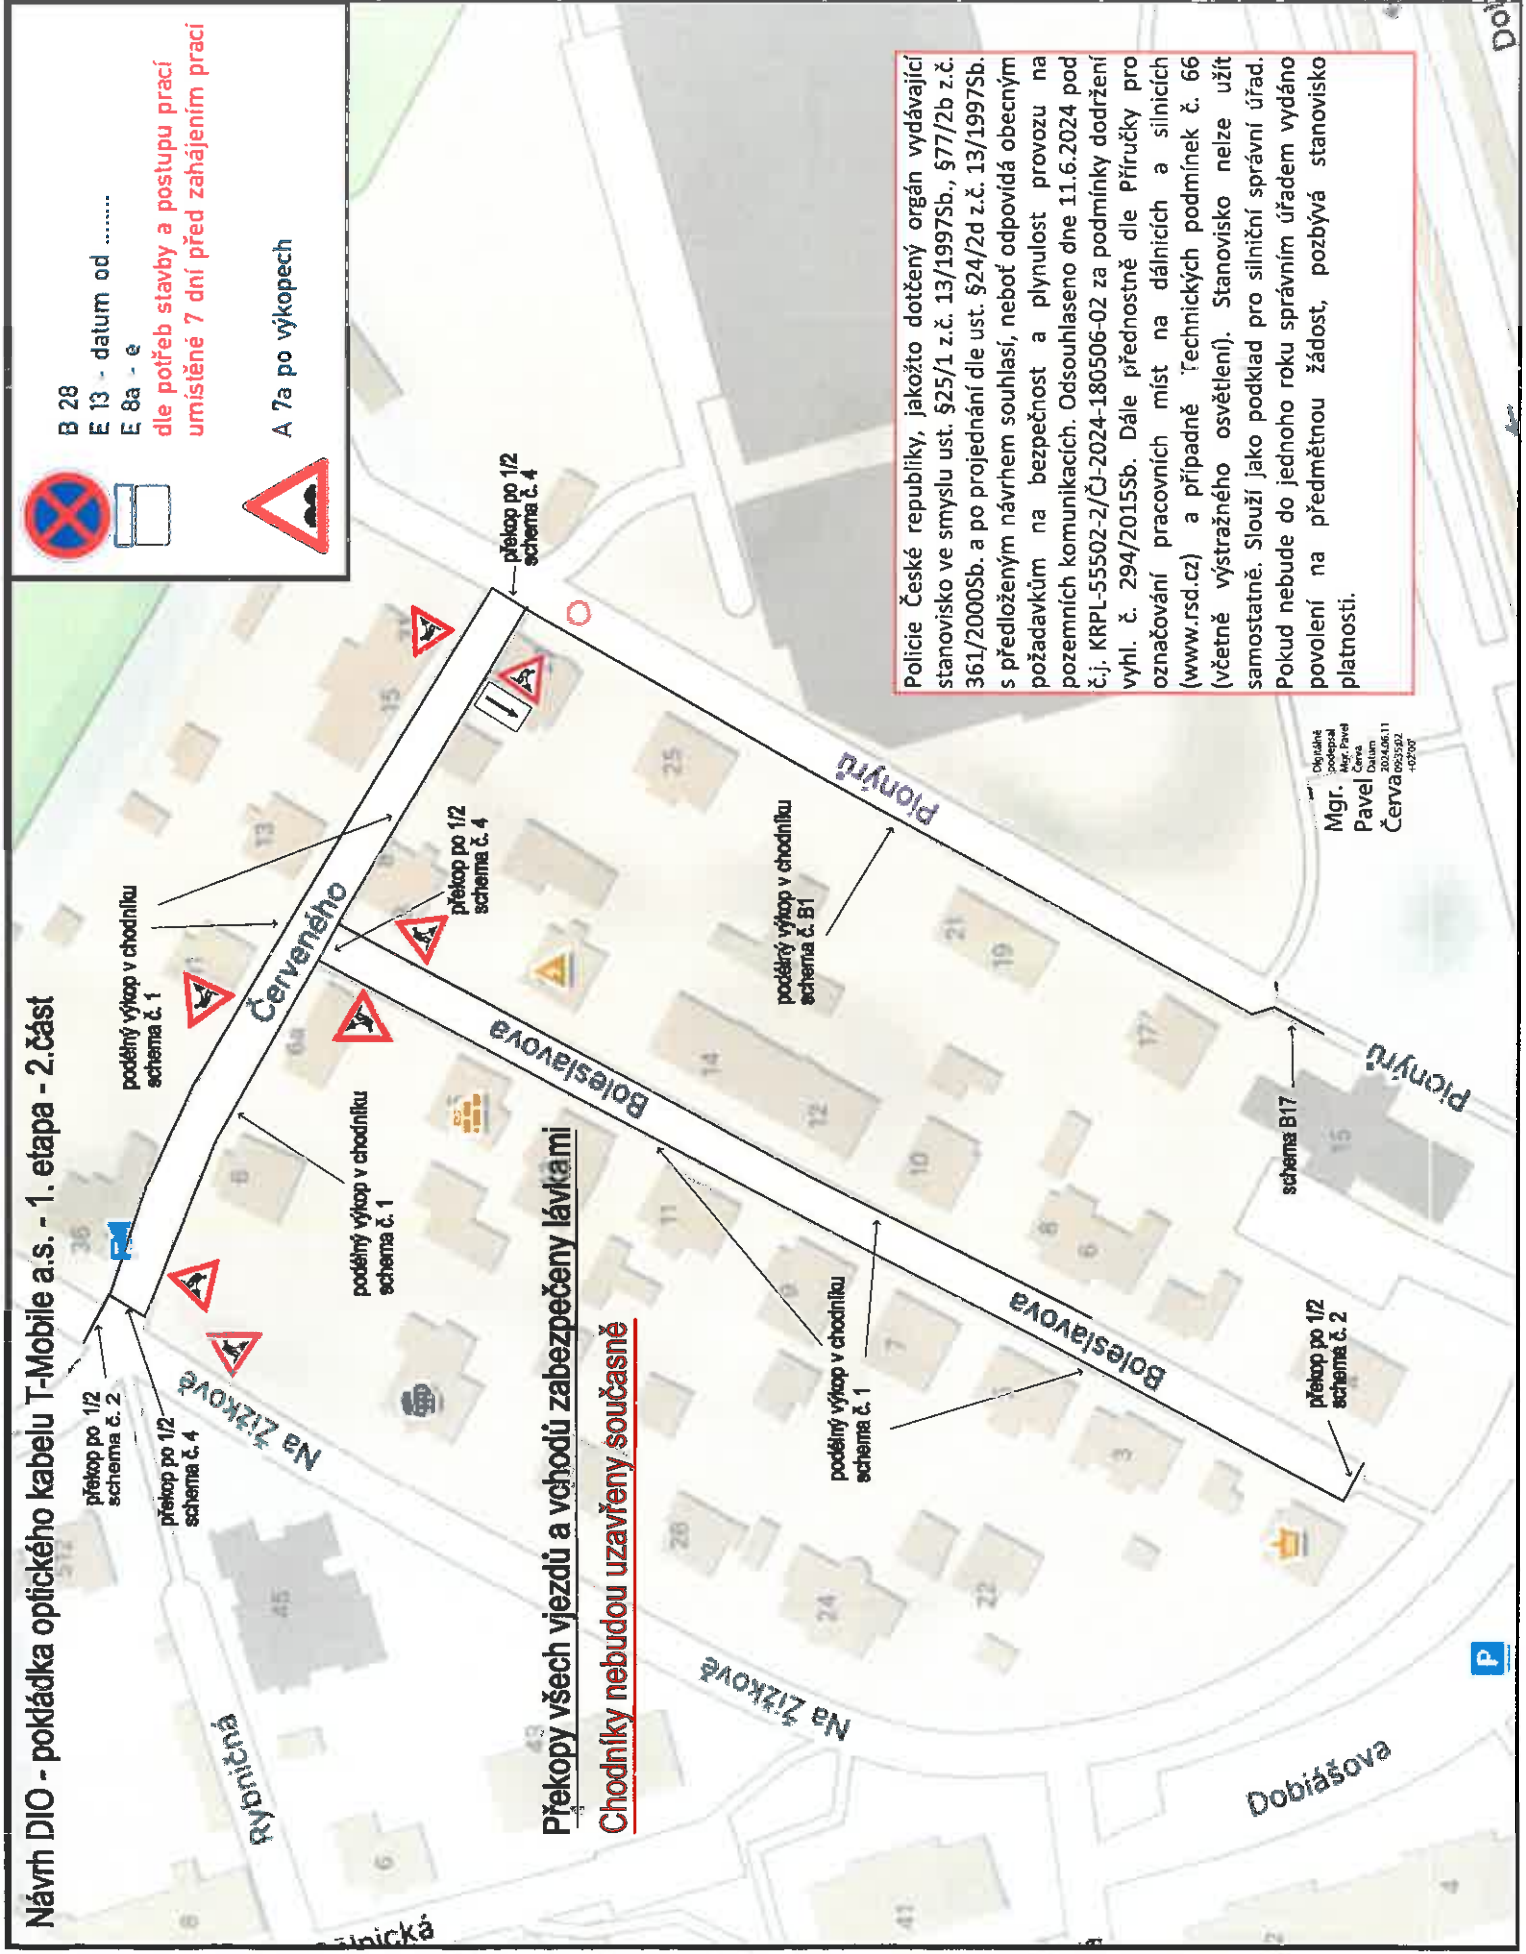

Návrh DIO - pokládka optického kabelu T-Mobile a.s. - 2. etapa - 1. část

Překopy všech vchodů a vjezdů budou zabezpečeny lávkami

Chodníky nebudou uzavřeny současně

B 28
E 13 - datum od
E 8a - e

dle potřeb stavby a postupu prací
umístěné 7 dní před zahájením prací


A 7a po výkopech

Vyhrazené místo bude operativně přemístěno dle postupu prací

Police České republiky, jakožto dotčený orgán vydávající stanovisko ve smyslu ust. §25/1 z.č. 13/1997Sb., §77/2b z.č. 361/2000Sb. a po projednání dle ust. §24/2d z.č. 13/1997Sb. s předloženým návrhem souhlasí, neboť odpovídá obecným požadavkům na bezpečnost a plynulost provozu na pozemních komunikacích. Odsouhlaseno dne 11.6.2024 pod č.j. KRPL-55502-2/ČJ-2024-180506-02 za podmínky dodržení vyhl. č. 294/2015Sb. Dále přednostně dle Příručky pro označování pracovních míst na dálnicích a silnicích (www.rsd.cz) a případně Technických podmínek č. 66 (včetně výstražného osvětlení). Stanovisko neizje samostatně. Slouží jako podklad pro silniční správní úřad. Pokud nebude do jednoho roku správním úřadem vydáno povolení na předmětnou žádost, pozbyvá stanovisko platnosti.

Mgr. Pavel Červa


Diplomovaný inženýr
Mgr. Pavel Červa
Datum: 2024.06.11
09:59:03, 102.00'

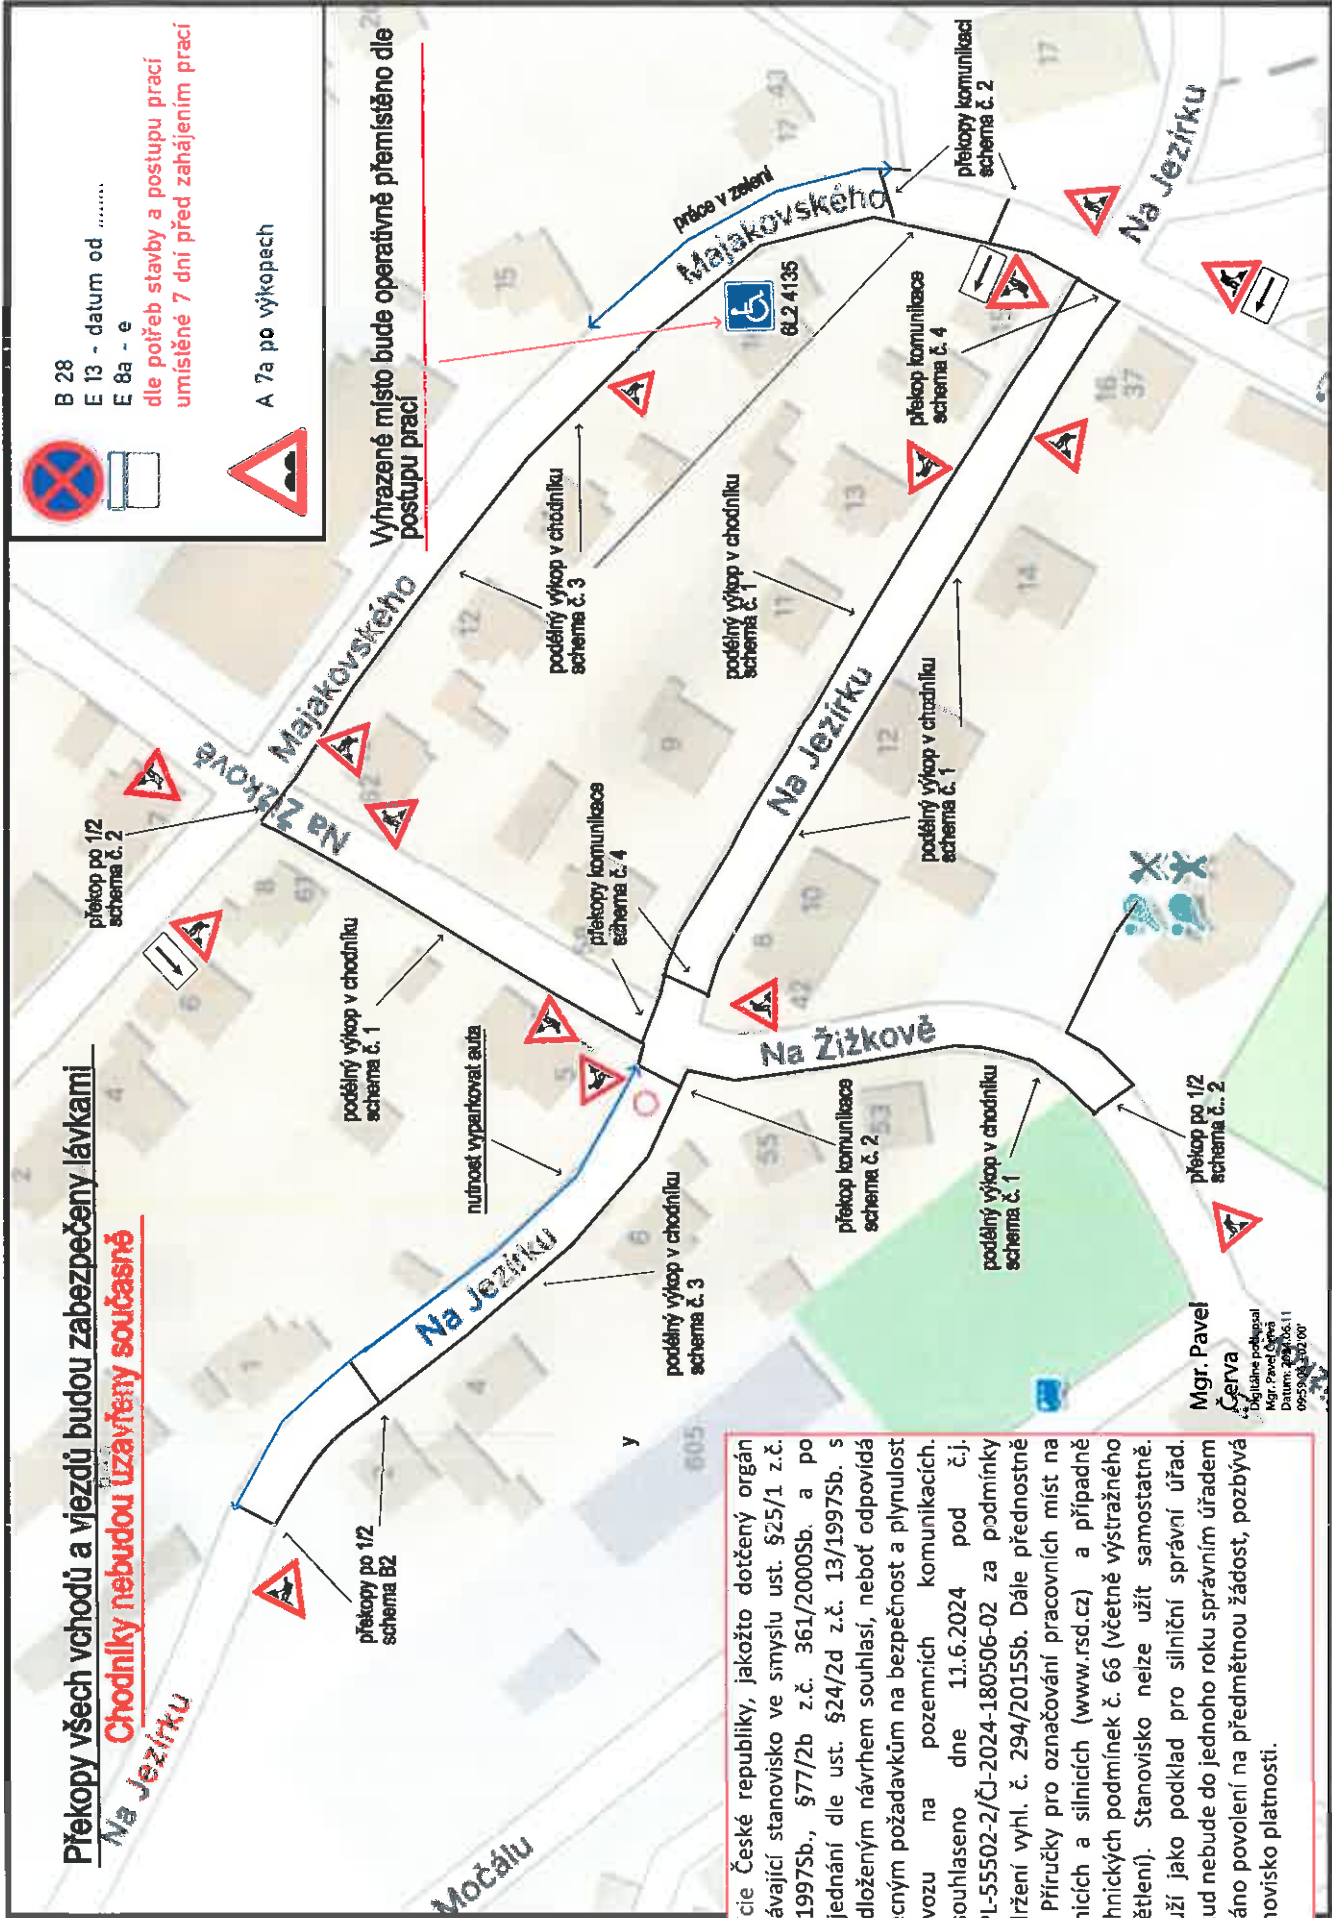

Návrh DIO - pokládka optického kabelu T-Mobile a.s. - 2. etapa - 3. část

Police České republiky, jakožto dotčený orgán vydávající stanovisko ve smyslu ust. §25/1 z.č. 13/1997Sb., §77/2b z.č. 361/2000Sb. a po projednání dle ust. §24/2d z.č. 13/1997Sb. s předloženým návrhem souhlasí, neboť odpovídá obecným požadavkům na bezpečnost a plynulost provozu na pozemních komunikacích. Odsouhlaseno dne 11.6.2024 pod č.j. KRPL-55502-2/ČJ-2024-180506-02 za podmínky dodržení vyhl. č. 294/2015Sb. Dále přednostně dle Příručky pro označování pracovních míst na dálnicích a silnicích (www.rsd.cz) a případně Technických podmínek č. 66 (včetně výstražného osvětlení). Stanovisko nelze užít samostatně. Slouží jako podklad pro silniční správní úřad. Pokud nebude do jednoho roku správním úřadem vydáno povolení na předmětnou žádost, pozbývá stanovisko platnosti.

Mgr. Pavel
Cetva
Digitální mediální
Mgr. Pavel Cetva
Datum: 2024.06.11
09:58:40 -02'00'

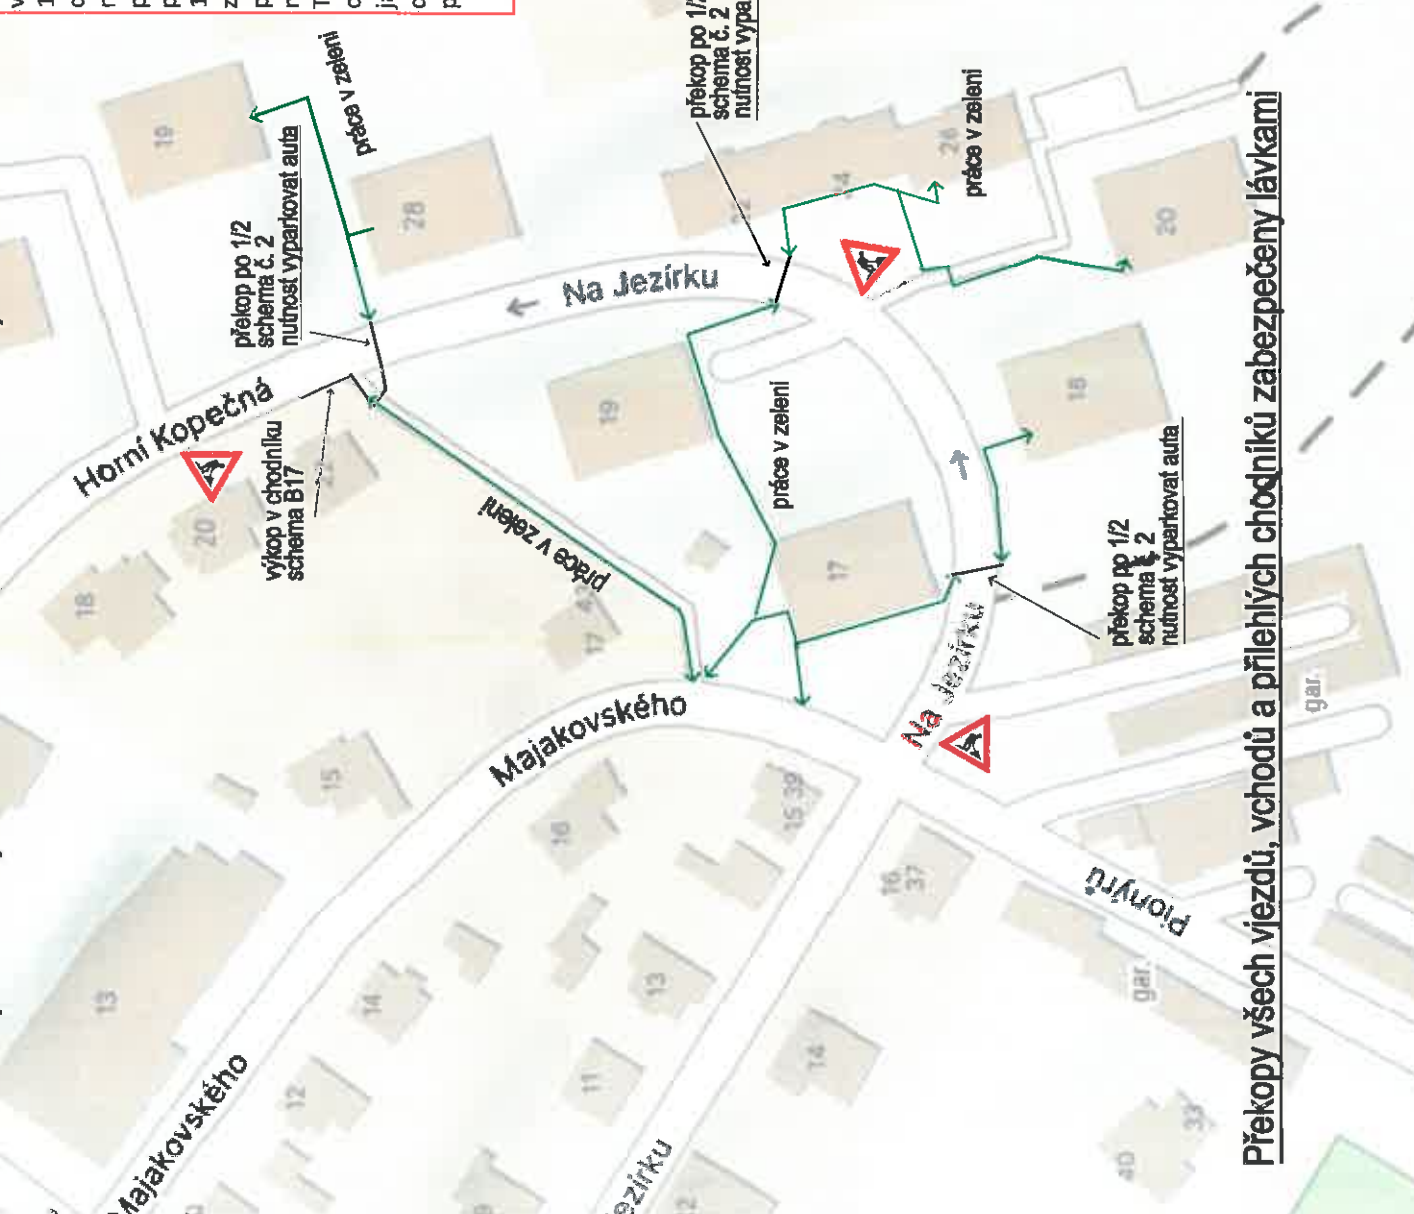

B 28
E 13 - datum od
E 8a - e
dle potřeb stavby a postupu prací
umístěné 7 dní před zahájením prací

A 7a po výkopech

Překopy všech vjezdů, vchodů a přilehlých chodníků zabezpečeny lávkami