AKCE: PARKOVACÍ DŮM S-TOWER

SO 09 Dopravní řešení
SITUACE - KOMUNIKACE
M 1 : 200

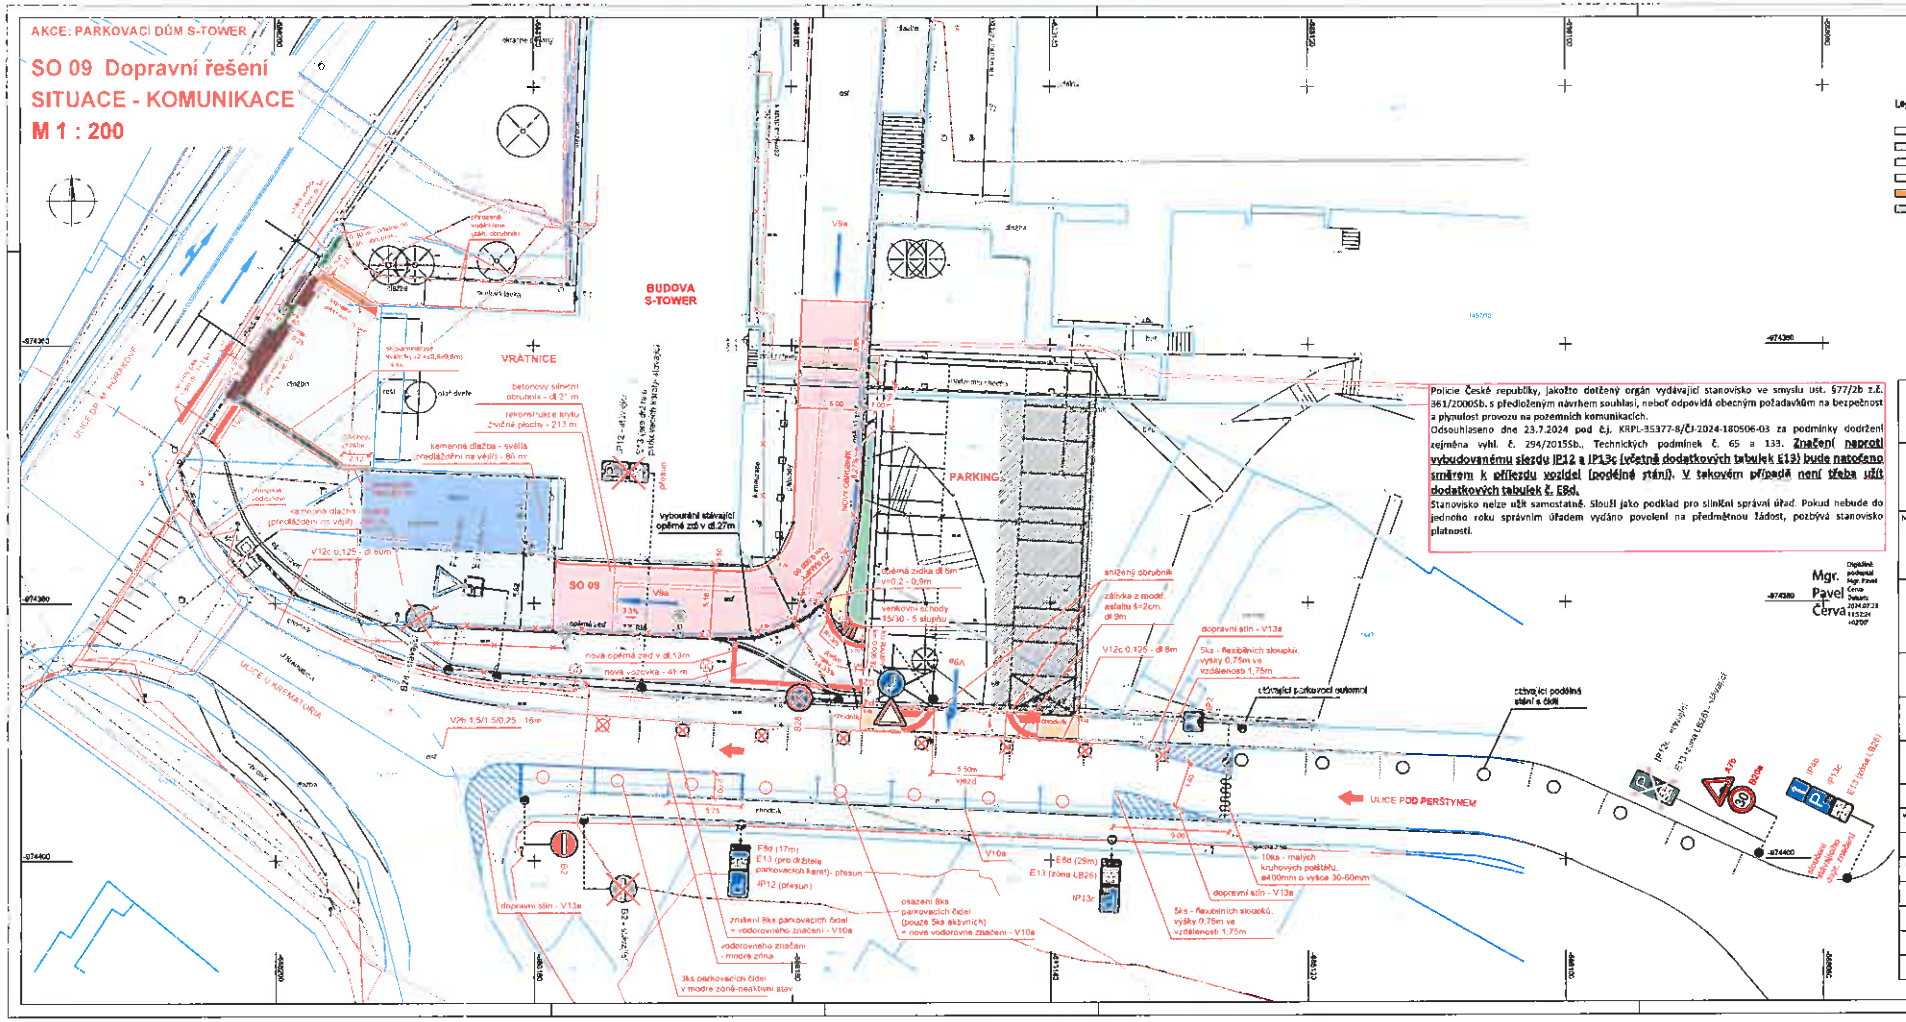

Legenda ploch

- Vozovka - kamenná dlažba (středba vějíř)
- Vozovka - rekonstrukce živičného krytu
- Vozovka + park. stání - nová konstrukce s živičným krytem
- Zpevněné pěší plochy z kamenné dlažby
- Chodníky - rekonstrukce živičného krytu
- Zeleň

Policie České republiky, jakožto dotčený orgán vydávající stanovisko ve smyslu ust. §77/2b z.č. 361/2000Sb. s předloženým návrhem souhlasí, neboť odpovídá obecným požadavkům na bezpečnost a plynulost provozu na pozemních komunikacích.
Odsouhlaseno dne 23.7.2024 pod č.j. KRPL-35377-8/ČJ-2024-180506-03 za podmínky dodržení zejména vyhl. č. 294/2015Sb., Technických podmínek č. 65 a 133. **Značení naproti vybudovanému slezdu IP12 a IP13c (včetně dodatkových tabulek E13) bude natočeno směrem k příjezdu vozidel (podélné stání). V takovém případě není třeba užít dodatkových tabulek č. E8d.**
Stanovisko nelze užít samostatně. Slouží jako podklad pro silniční správní úřad. Pokud nebude do jednoho roku správním úřadem vydáno povolení na předmětnou žádost, pozbývá stanovisko platnosti.

Mgr. Pavel Červa
Digitálně podepsal Mgr. Pavel Červa
Datum: 2024.07.23 11:52:24 +02'00'

SOUŘADNICOVÝ SYSTÉM: JTSK
0,000 = 365,57 Bpv

projekt project	Parkovací dům S-Tower
klient client	ELITE Office Park, a.s. Dr. Milady Horákové 580/7, 46001 Liberec 4 IČ: 276 83 087, DIČ: CZ276 83 087
Nová projektant chief designer	SIAL architekti a inženýři spol. s r.c. Liberec U Kasady 8/414, CZ 46001 Liberec tel.:(+420) 485104880, fax:(+420) 485104490 sial@sial.cz, www.sial.cz
projektant designer	Valbek Valbek spol. s r.c. Vaňurova 505/17, Liberec 3, 460 07 T: 487 070 435 info@valbek.cz, www.valbek.cz
část projektu project part	D. Dokumentace objektů a technických a technologických zařízení
část part	D.2 Dokumentace technických a technologických zařízení
stavební objekt item	SO 09 Dopravní řešení
název výkresu drawing title	Situace - komunikace
vedoucí projektu project director	doc. Ing. arch. Jiří Buček
vypracoval drawing by	Ing. Milan Koloušek, FEng.
stupeň projektu project stage	Dokumentace pro vydání stavebního povolení
měřítko scale	1:200
kdevěno v unit of meas.	mm
číslo projektu project no	0800
číslo výkresu drawing no	3.
datum date	07/2024
číslo revize revision no.	
paré drawing set no.	