



# REKONSTRUKCE UL. SOKOLSKÁ

## klad 2

LEGENDA:  
 VODÍČÍ LINIE

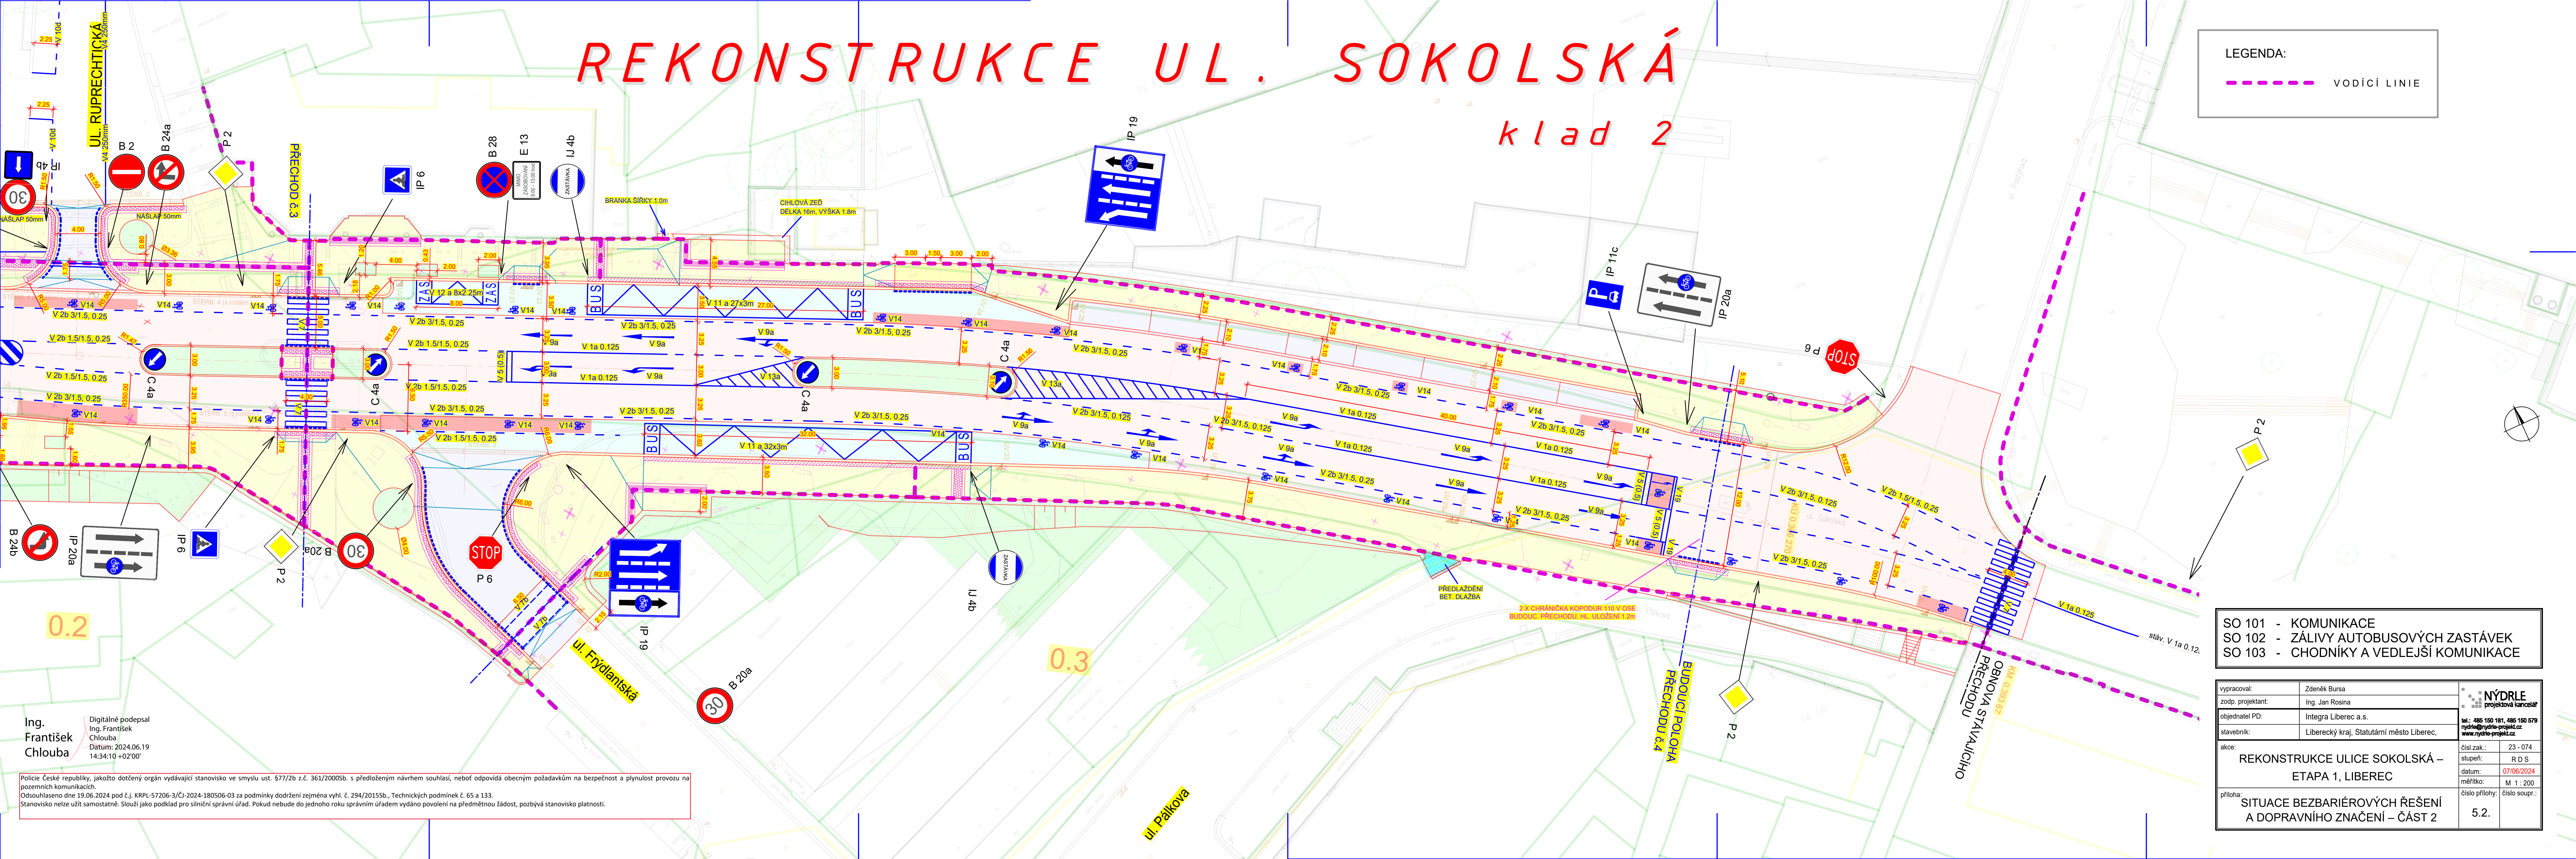

- SO 101 - KOMUNIKACE
- SO 102 - ZÁLIVY AUTOBUSOVÝCH ZASTÁVEK
- SO 103 - CHODNÍKY A VEDLEJŠÍ KOMUNIKACE

vypracoval:	Zdeněk Bursa	 <b>NÝDRLE</b> projektová kancelář tel.: 485 150 161, 485 150 579 nydrle@nydrle-projekt.cz www.nydrle-projekt.cz
zodp. projektant:	Ing. Jan Rosina	
objednatel PD:	Integra Liberec a.s.	čísł.zak.: 23 - 074
stavebník:	Liberecký kraj, Statutární město Liberec,	stupeň: R D S
akce:	REKONSTRUKCE ULICE SOKOLSKÁ – ETAPA 1, LIBEREC	datum: 07/06/2024
příloha:	SITUACE BEZBARIÉROVÝCH ŘEŠENÍ A DOPRAVNÍHO ZNAČENÍ – ČÁST 2	měřítok: M 1 : 200
		číslo přílohy: číslo soupr.: 5.2.

Ing. František Chlouba  
 Digitálně podepsal  
 Ing. František Chlouba  
 Datum: 2024.06.19  
 14:34:10 +02'00'

Policie České republiky, jakožto dotčený orgán vydávající stanovisko ve smyslu ust. 577/2b z.č. 361/2000Sb. s předloženým návrhem souhlasí, neboť odpovídá obecným požadavkům na bezpečnost a plynulost provozu na pozemních komunikacích.  
 Odsouhlaseno dne 19.06.2024 pod č.j. KRPL-57206-3/CJ-2024-180506-03 za podmínky dodržení zejména vyhl. č. 294/2015Sb., Technických podmínek č. 65 a 133.  
 Stanovisko nelze užit samostatně. Slouží jako podklad pro silniční správní úřad. Pokud nebude do jednoho roku správním úřadem vydáno povolení na předmětnou žádost, pozbývá stanovisko platnosti.